
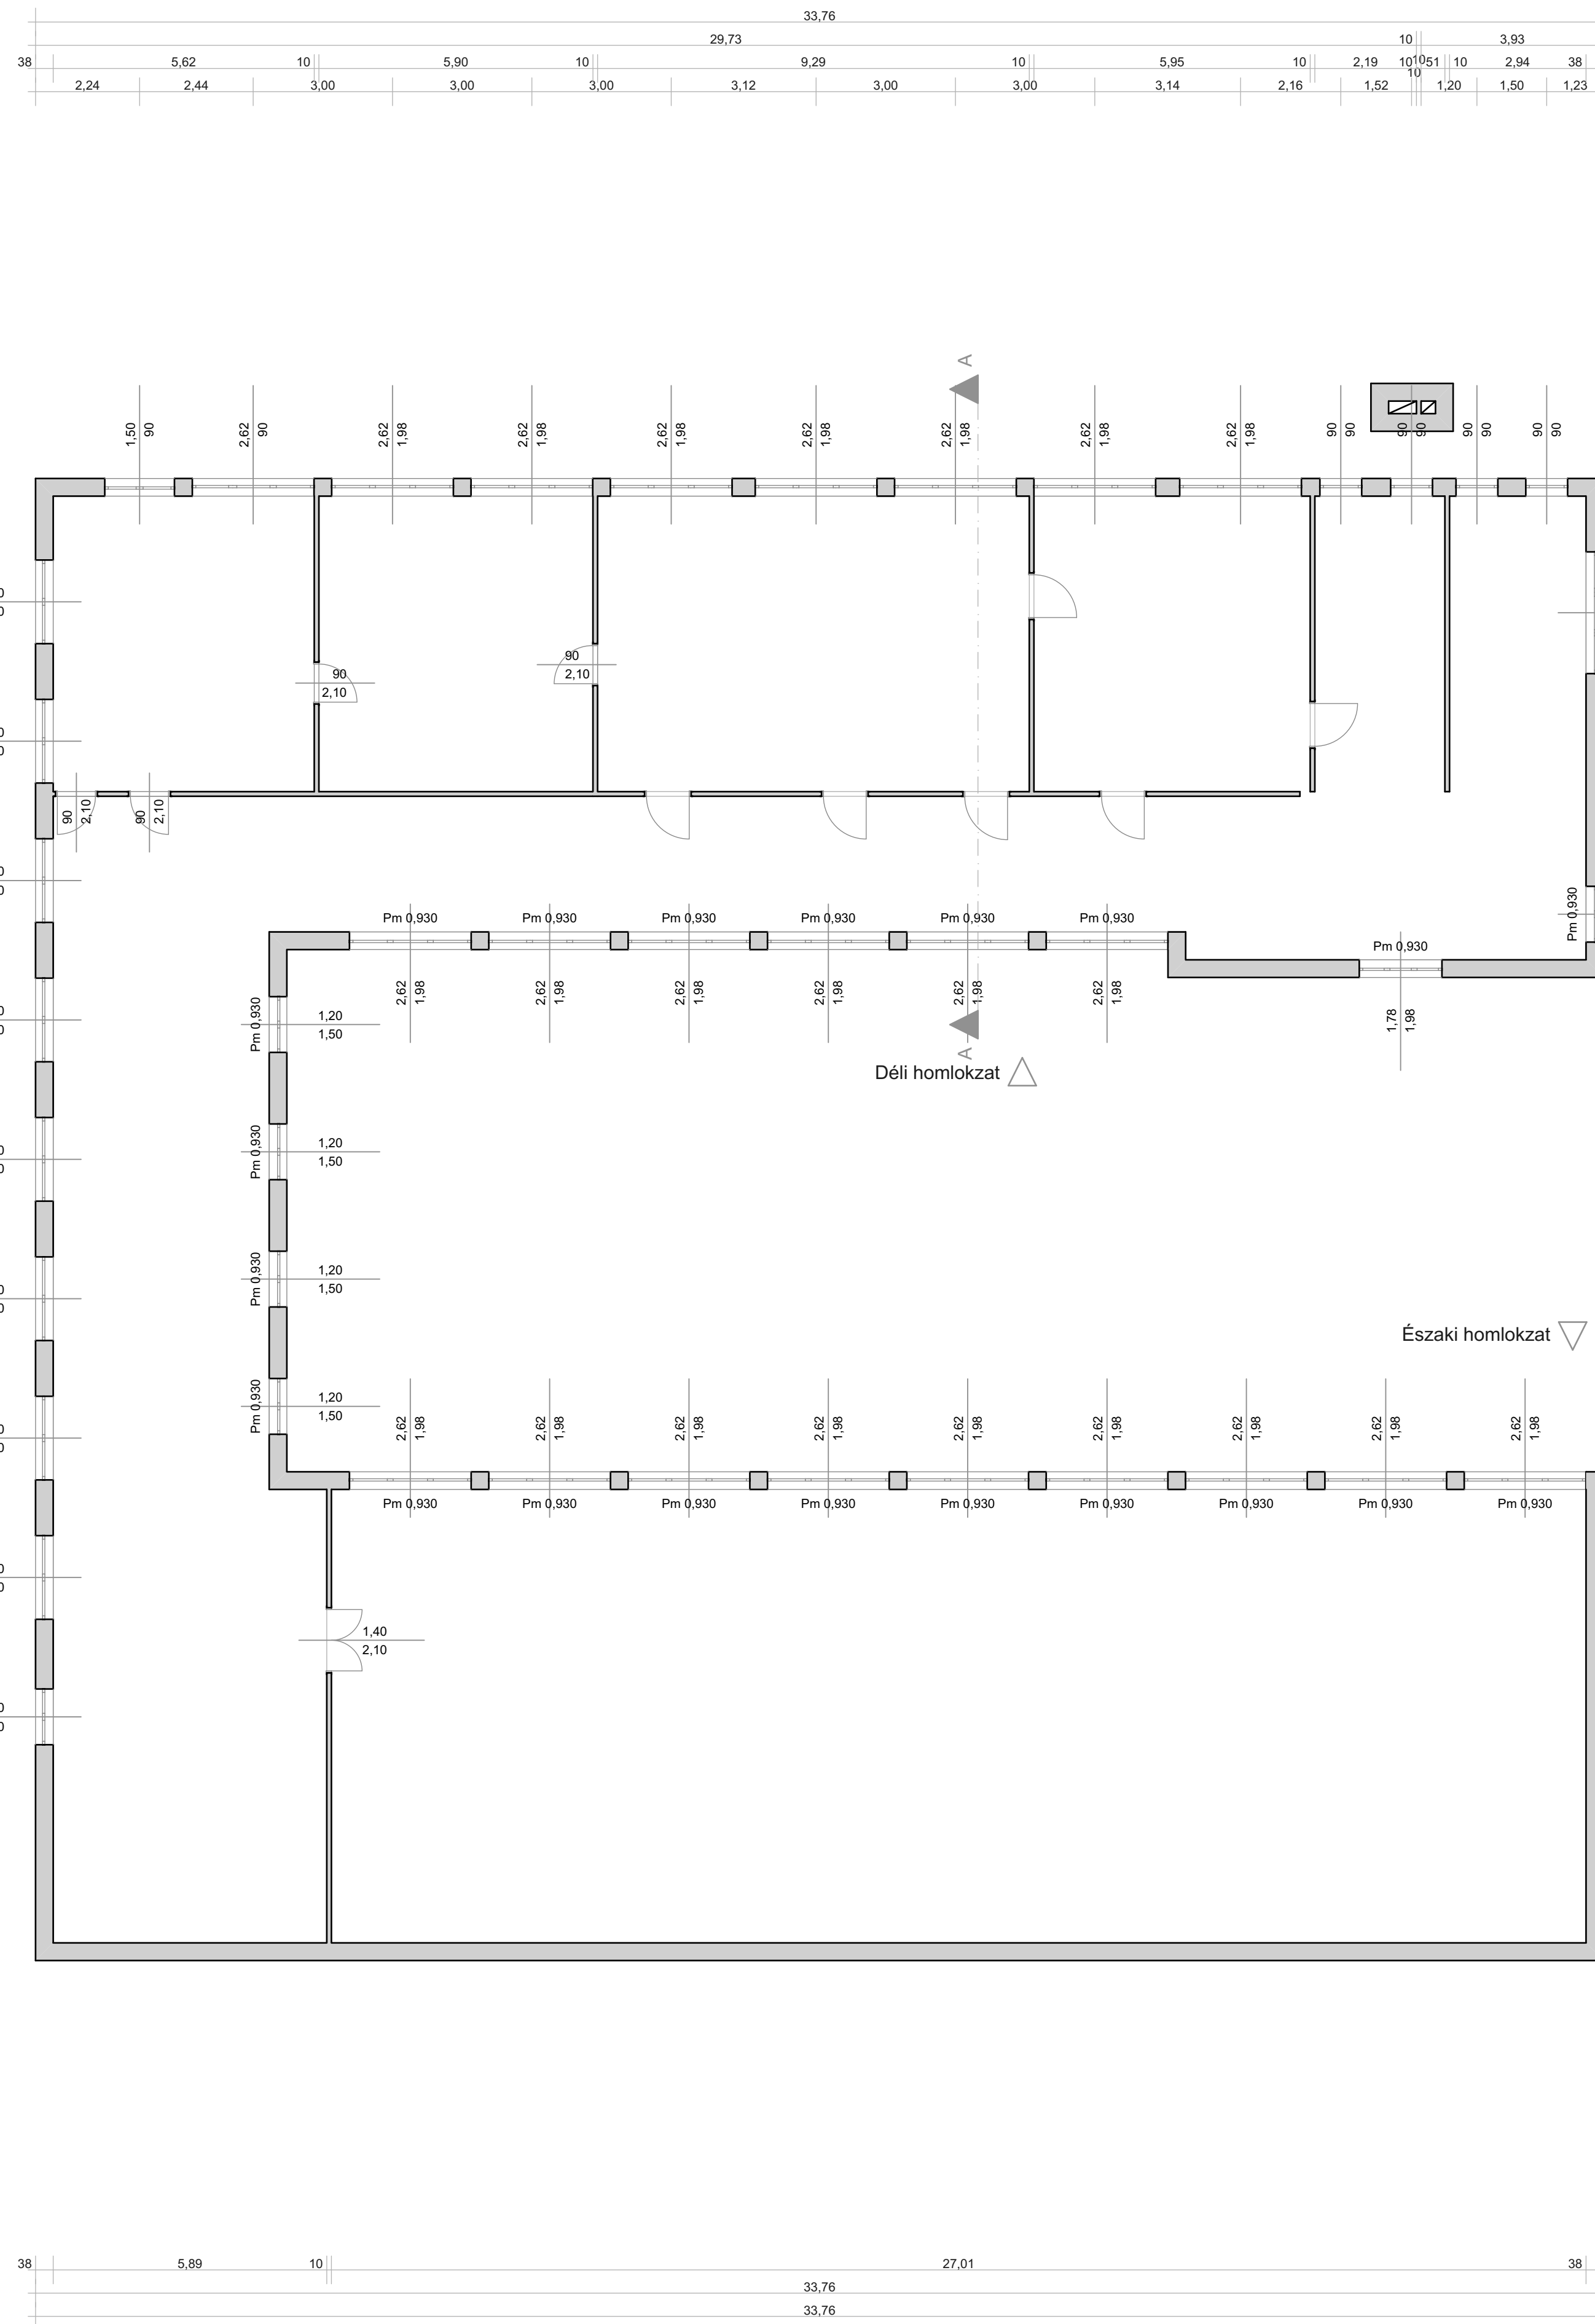


II. Emeleti alaprajz

M 1 : 100

Felmérési terv

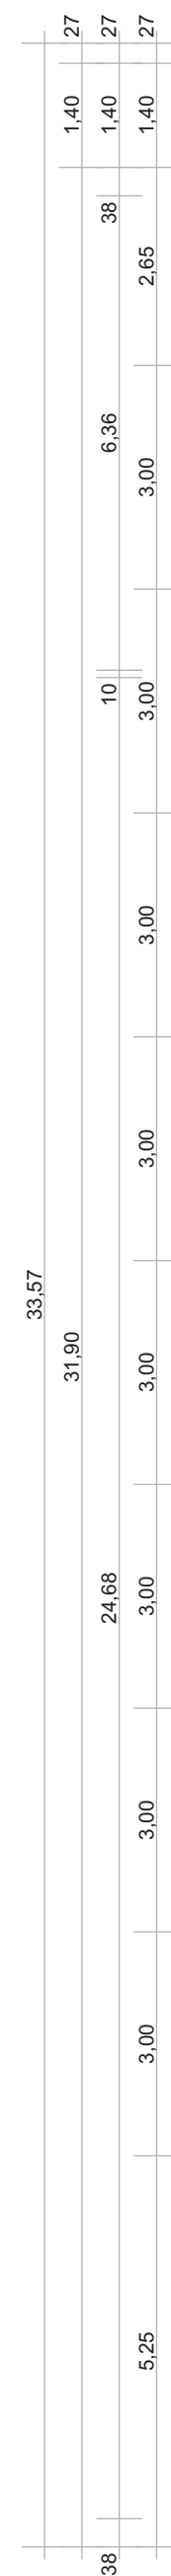

<i>Magnevezés:</i>	
BSZC Veress Ferenc Szakköznevelő és Szakiskolai feljuttatásának felmérési tervdokumentációja	
<i>Étettől:</i>	<i>Dátum:</i>
Berettyóújfalu Szakképzési Centrum 4100 Berettyóújfalui, Eötvös u. 1.	2018.03.
<i>Építés helye:</i>	<i>Lépték:</i>
4220 Hajdúbodasörmény, Enyési Török Bálint u. 5/a.	M 1:100
<i>Rajz megnevezése:</i>	<i>Rajzszám:</i>
11. emeleti alaprajz	F - 3
<i>Tervező:</i>	
Tempusz Kft. Kft. 4200 Hajdúszoboszló, Rakóczi u. 63. fszt. 1.	Tóth Sándor okl.építészmérnök 09-0289