


Keleti homlokzat

M 1 : 100


Megvalósítási terv

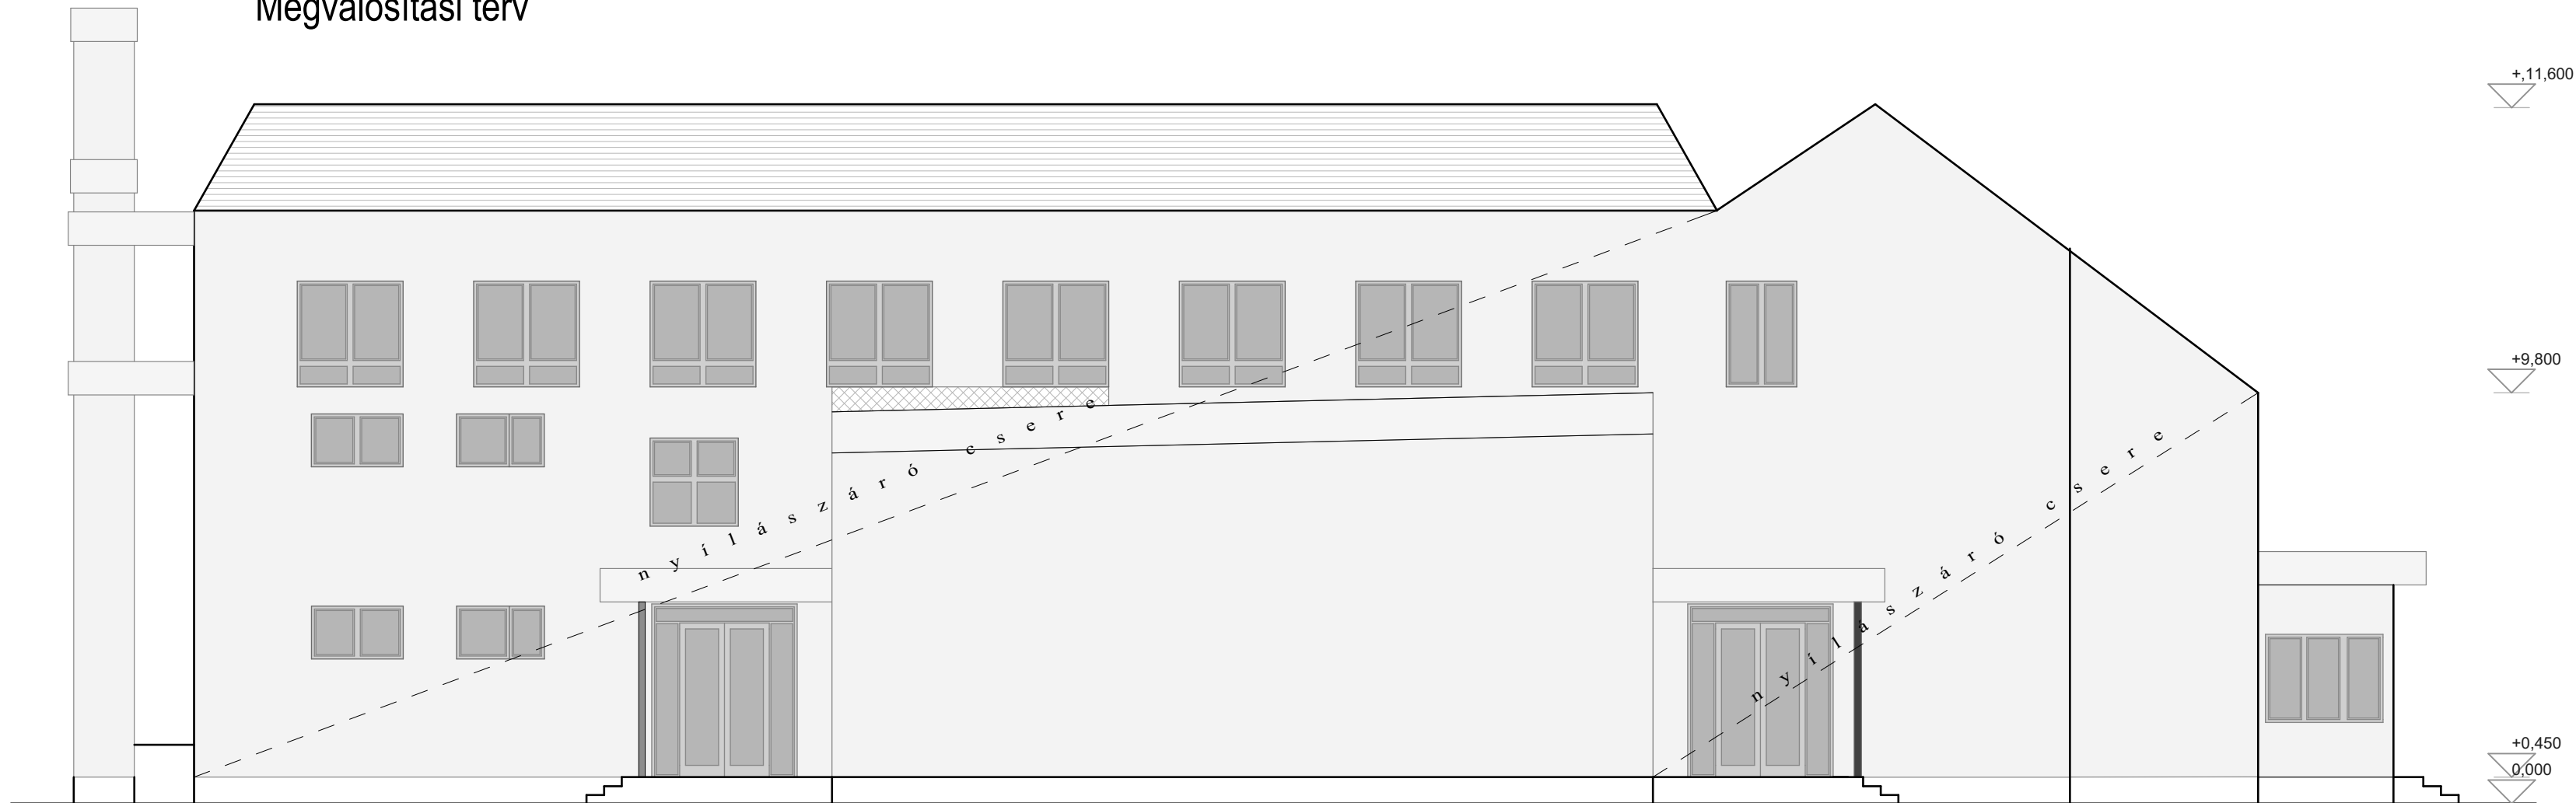

Nyugati homlokzat

M 1 : 100

Megvalósítási terv

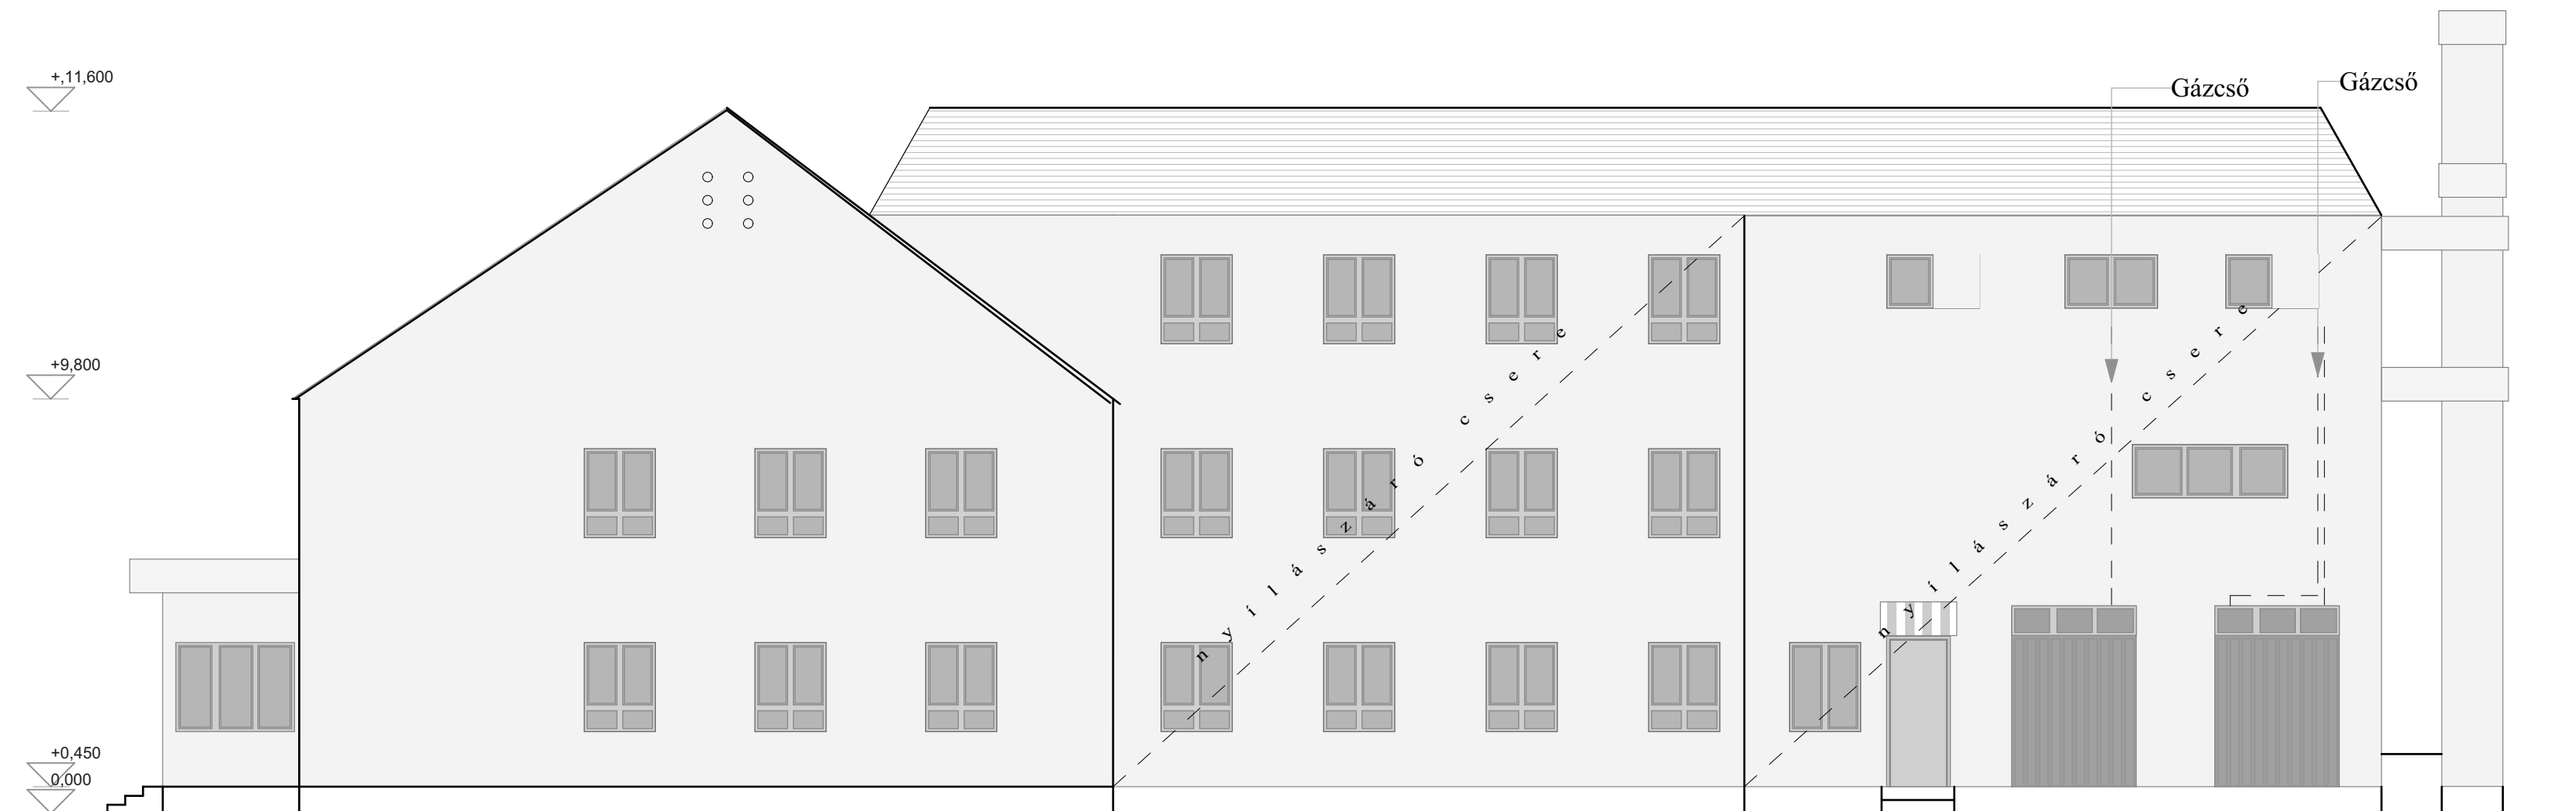

Megnevezés:

BSZC Veress Ferenc Szakgimnáziuma és Szakközépiskolája
felújításának megvalósítási tervdokumentációja

Értetve:

Berettyóújfalu Szakképzési Centrum
4100 Berettyóújfalu, Eötvös u. 1.

Dátum:

2018.03.

Építés helye:

4220 Hajdúböszörmény, Enyingi Török Bálint u. 5/a.

Lépték:

M 1:100

Rajz megnevezése:

Homlokzat

Rajzszám:

M - 7

Tervező:

Tempusz Class Kft.
4200 Hajdúböszörmény, Rákóczi u. 63. fszt. 1.

Tóth Sándor
okl.épitész-mérnök É 09-0289