


Déli homlokzat (belső udvar)

M 1 : 100


Megvalósítási terv

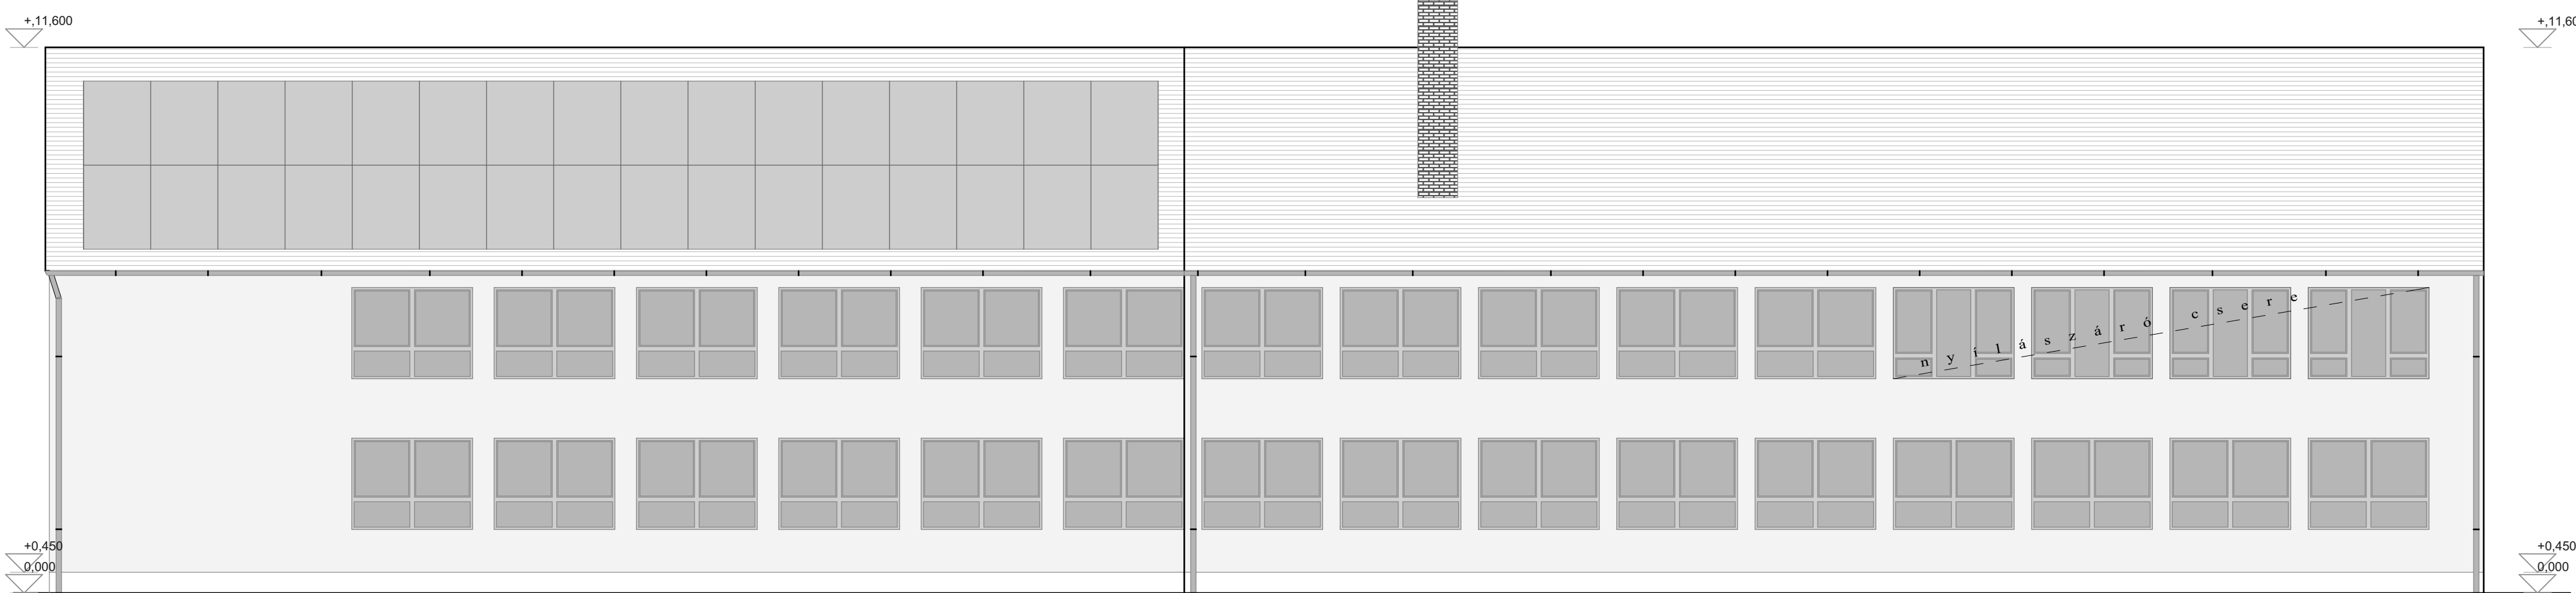

Északi homlokzat (belső udvar)

M 1 : 100

Megvalósítási terv

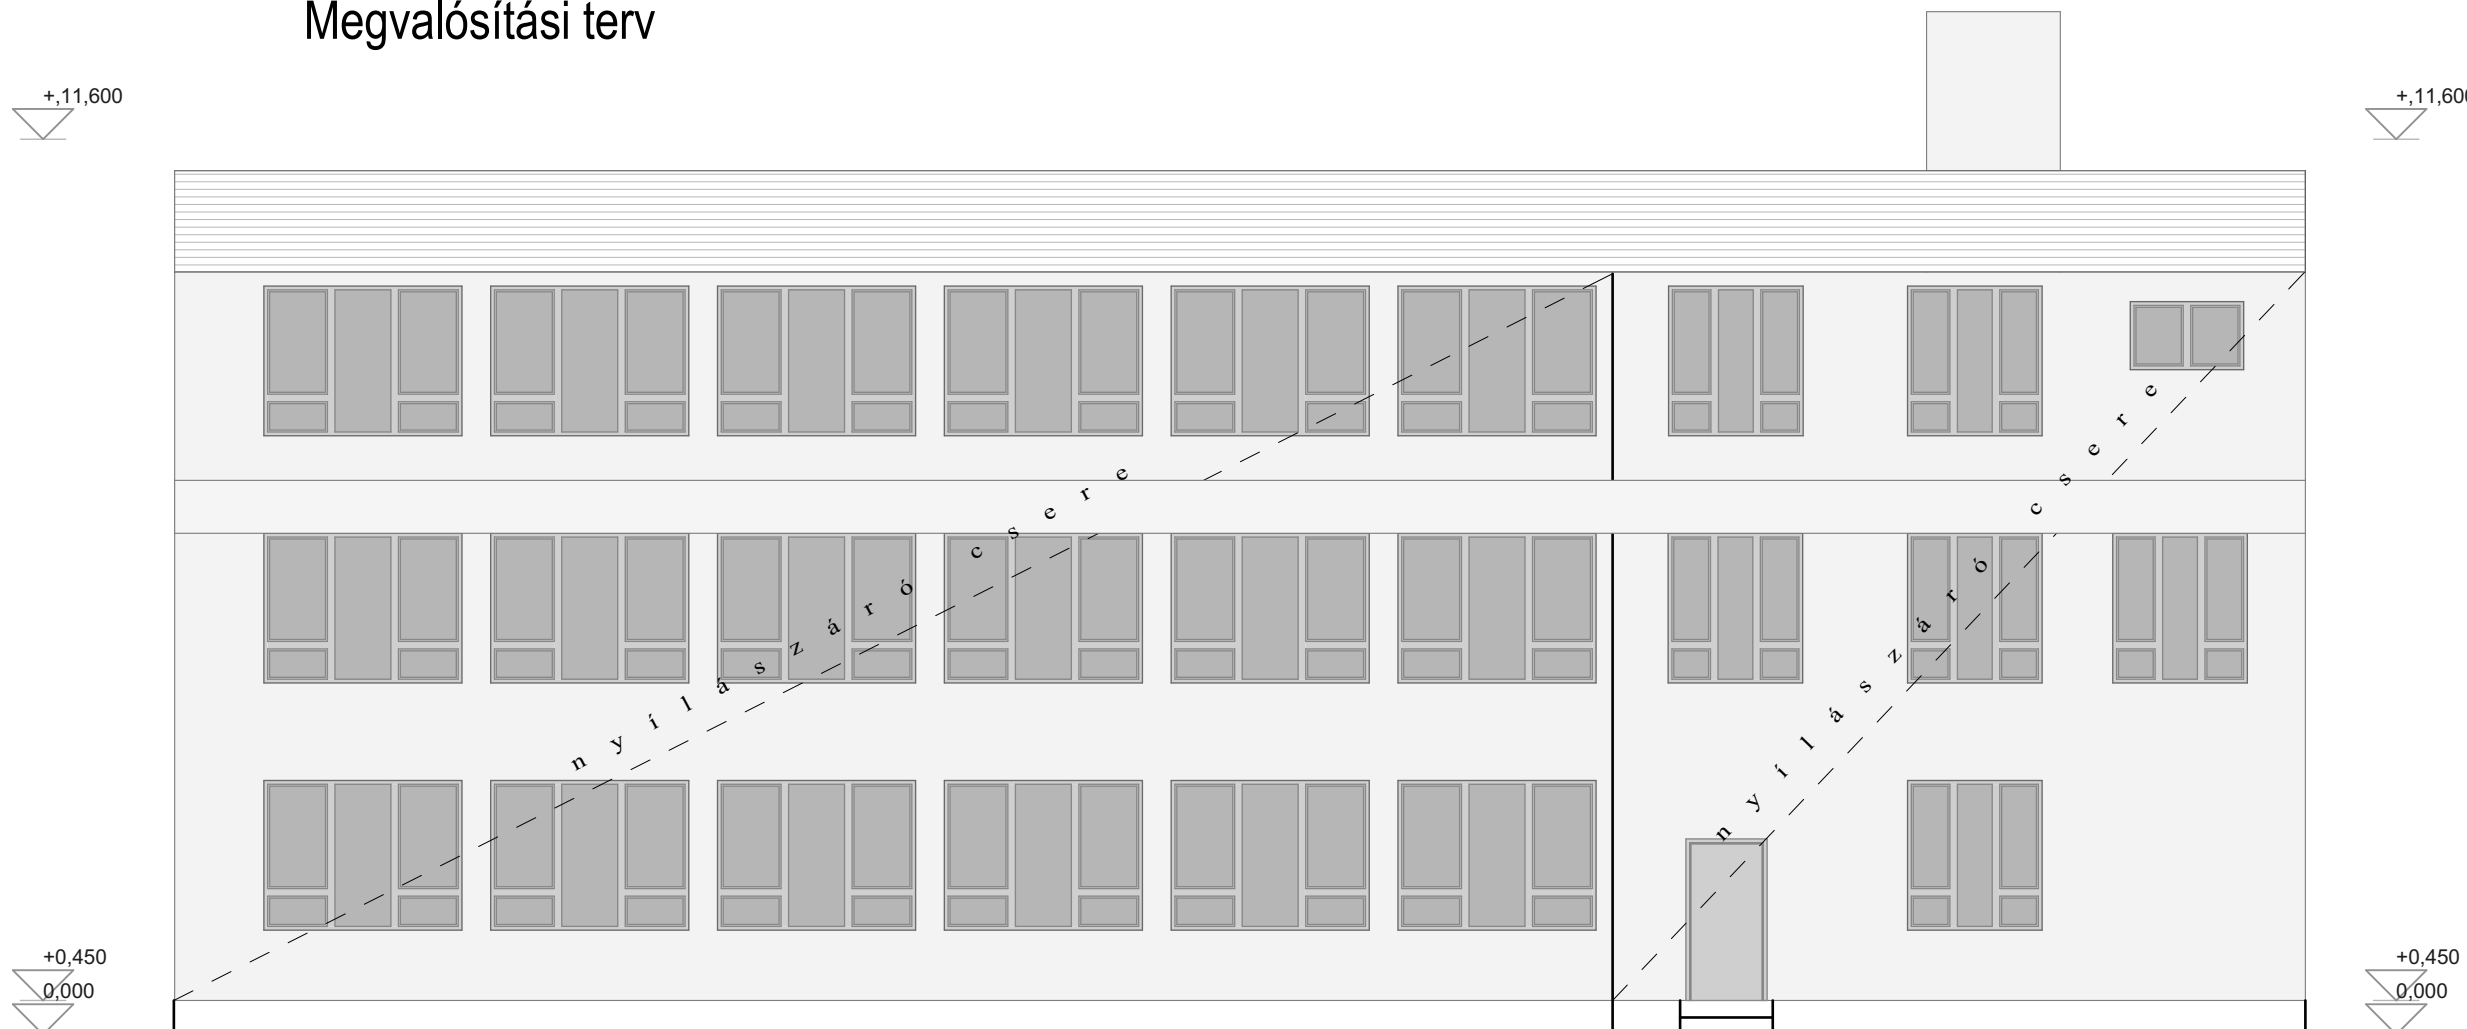

Megnevezés:	
BSZC Veress Ferenc Szakgimnáziuma és Szakközépiskolája felújításának megvalósítási tervdokumentációja	
Éltető:	Dátum:
Berettyóújfalui Szakképzési Centrum	2018.03.
4100 Berettyóújfalú, Eötvös u. 1.	
Építés helye:	Lépték:
4220 Hajdúböszörmény, Enyingi Török Bálint u. 5/a.	M 1:100
Rajz megnevezése:	Rajzszám:
Homlokzat	M - 6
Tervező:	
Tempusz Class Kft.	Tóth Sándor
4200 Hajdúböszörmény, Rákóczi u. 63. fszt. 1.	okl.épitész-mérnök É 09-0289