


Déli homlokzat (belső udvar)

M 1 : 100


Felmérési terv

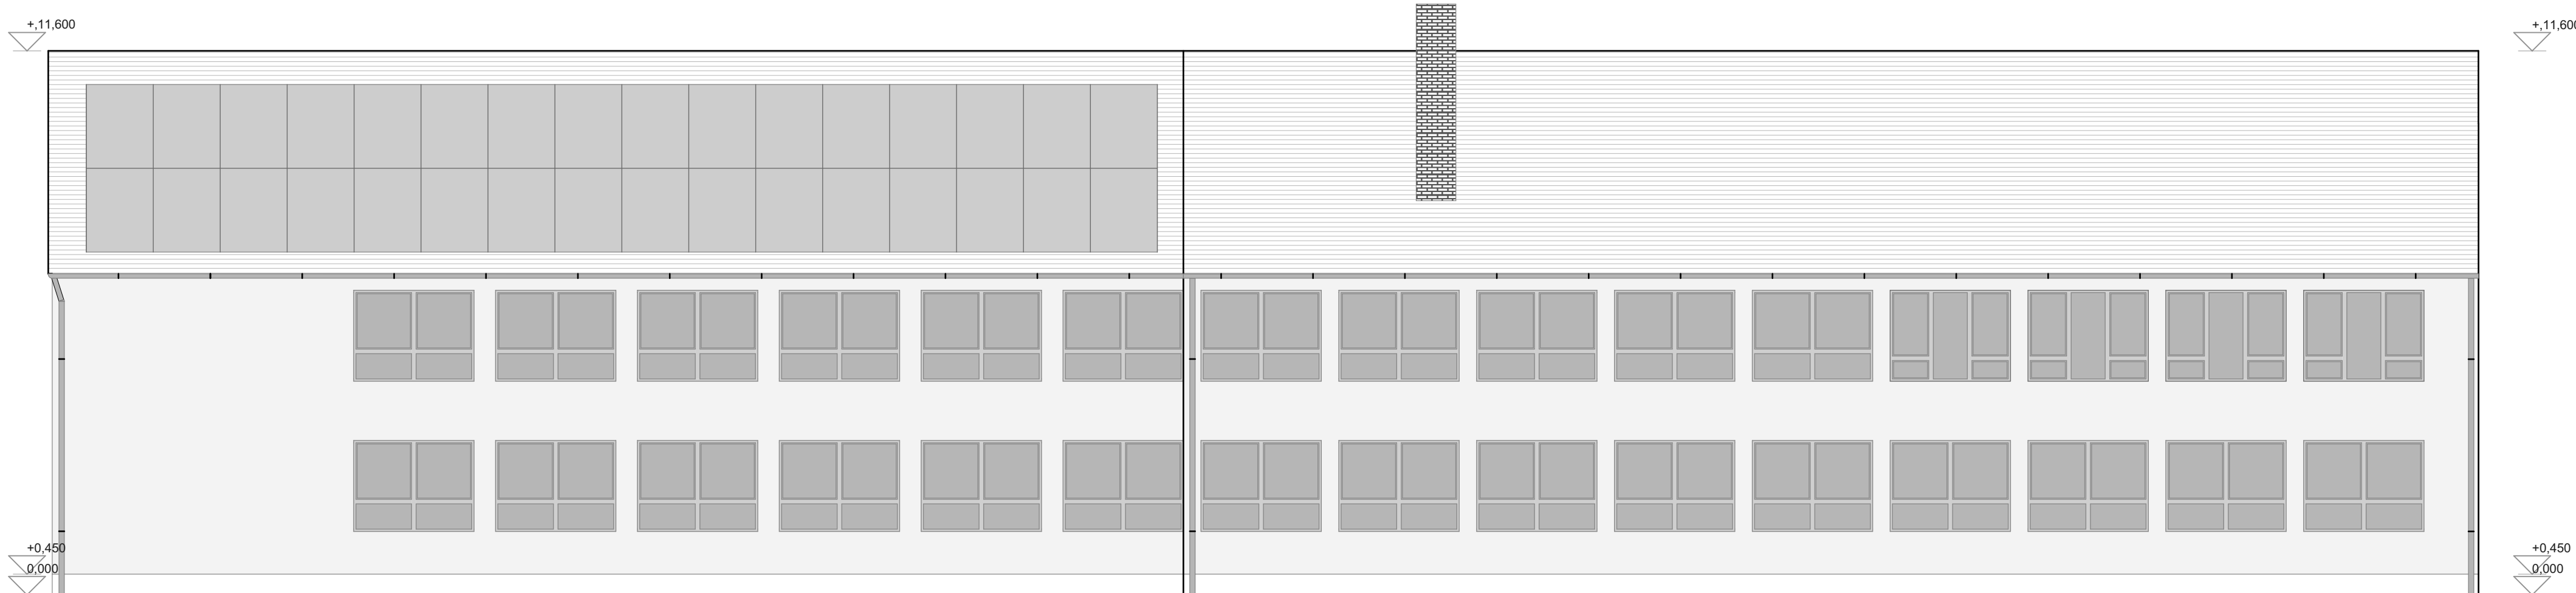

Északi homlokzat (belső udvar)

M 1 : 100

Felmérési terv

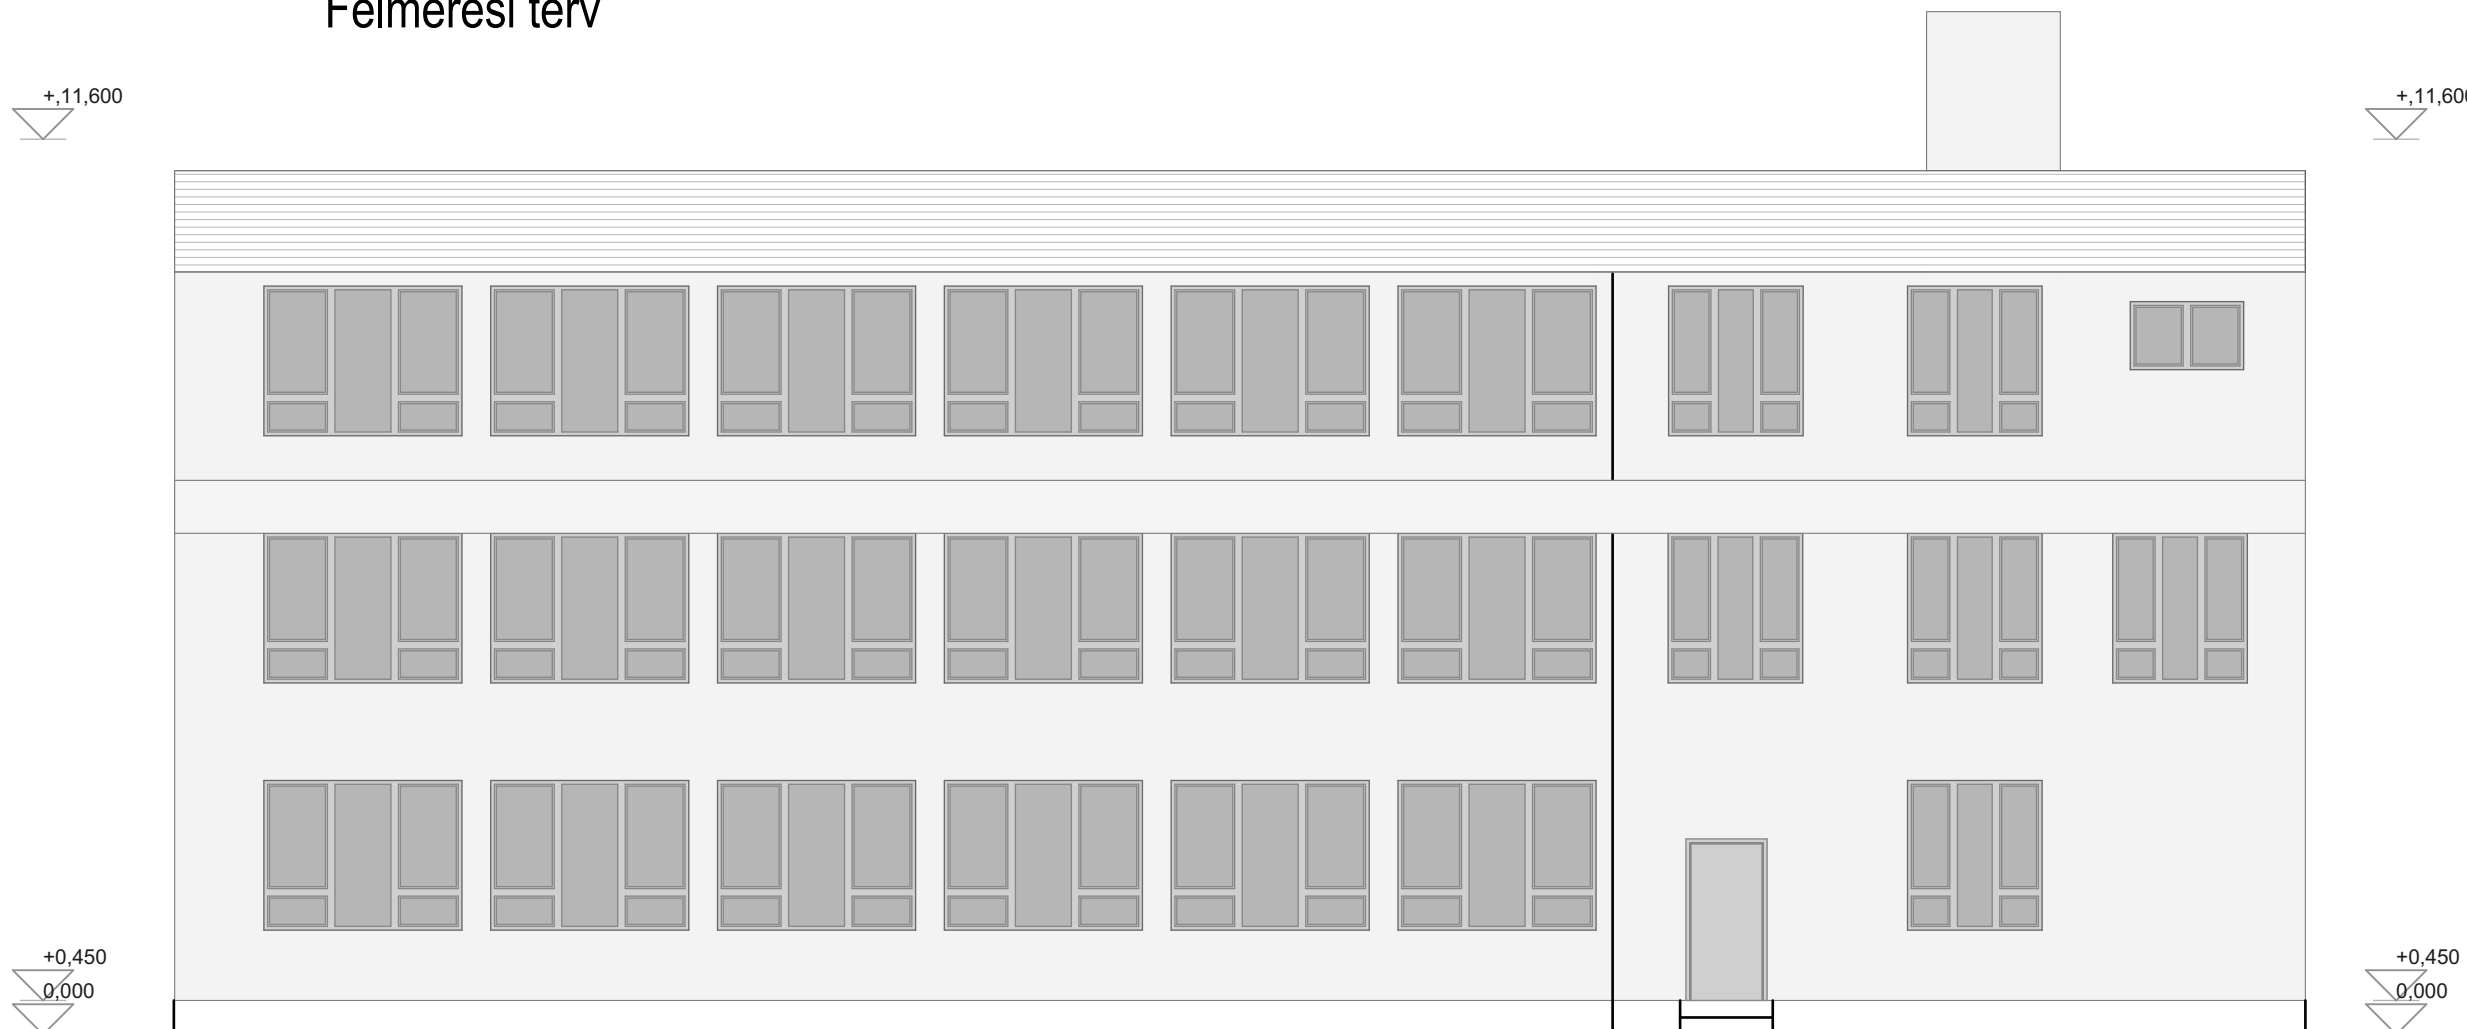

Megnevezés:	
BSZC Veress Ferenc Szakgimnáziuma és Szakközépiskolája felújításának felmérési tervdokumentációja	
Éltető:	Dátum:
Berettyóújfalui Szakképzési Centrum 4100 Berettyóújfalu, Eötvös u. 1.	2018.03.
Építés helye:	Lépték:
4220 Hajdúböszörmény, Enyingi Török Bálint u. 5/a.	M 1:100
Rajz megnevezése:	Rajzszám:
Homlokzat	F - 6
Tervező:	
Tempusz Class Kft. 4200 Hajdúböszörmény, Rákóczi u. 63. fszt. 1.	Tóth Sándor okl.épitész-mérnök É 09-0289