
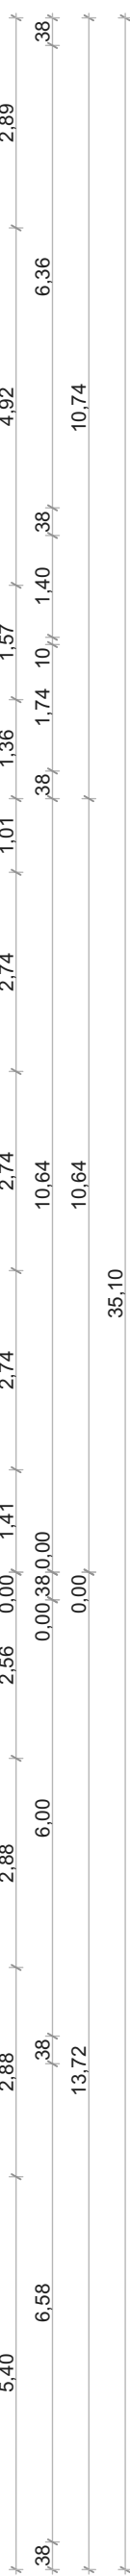
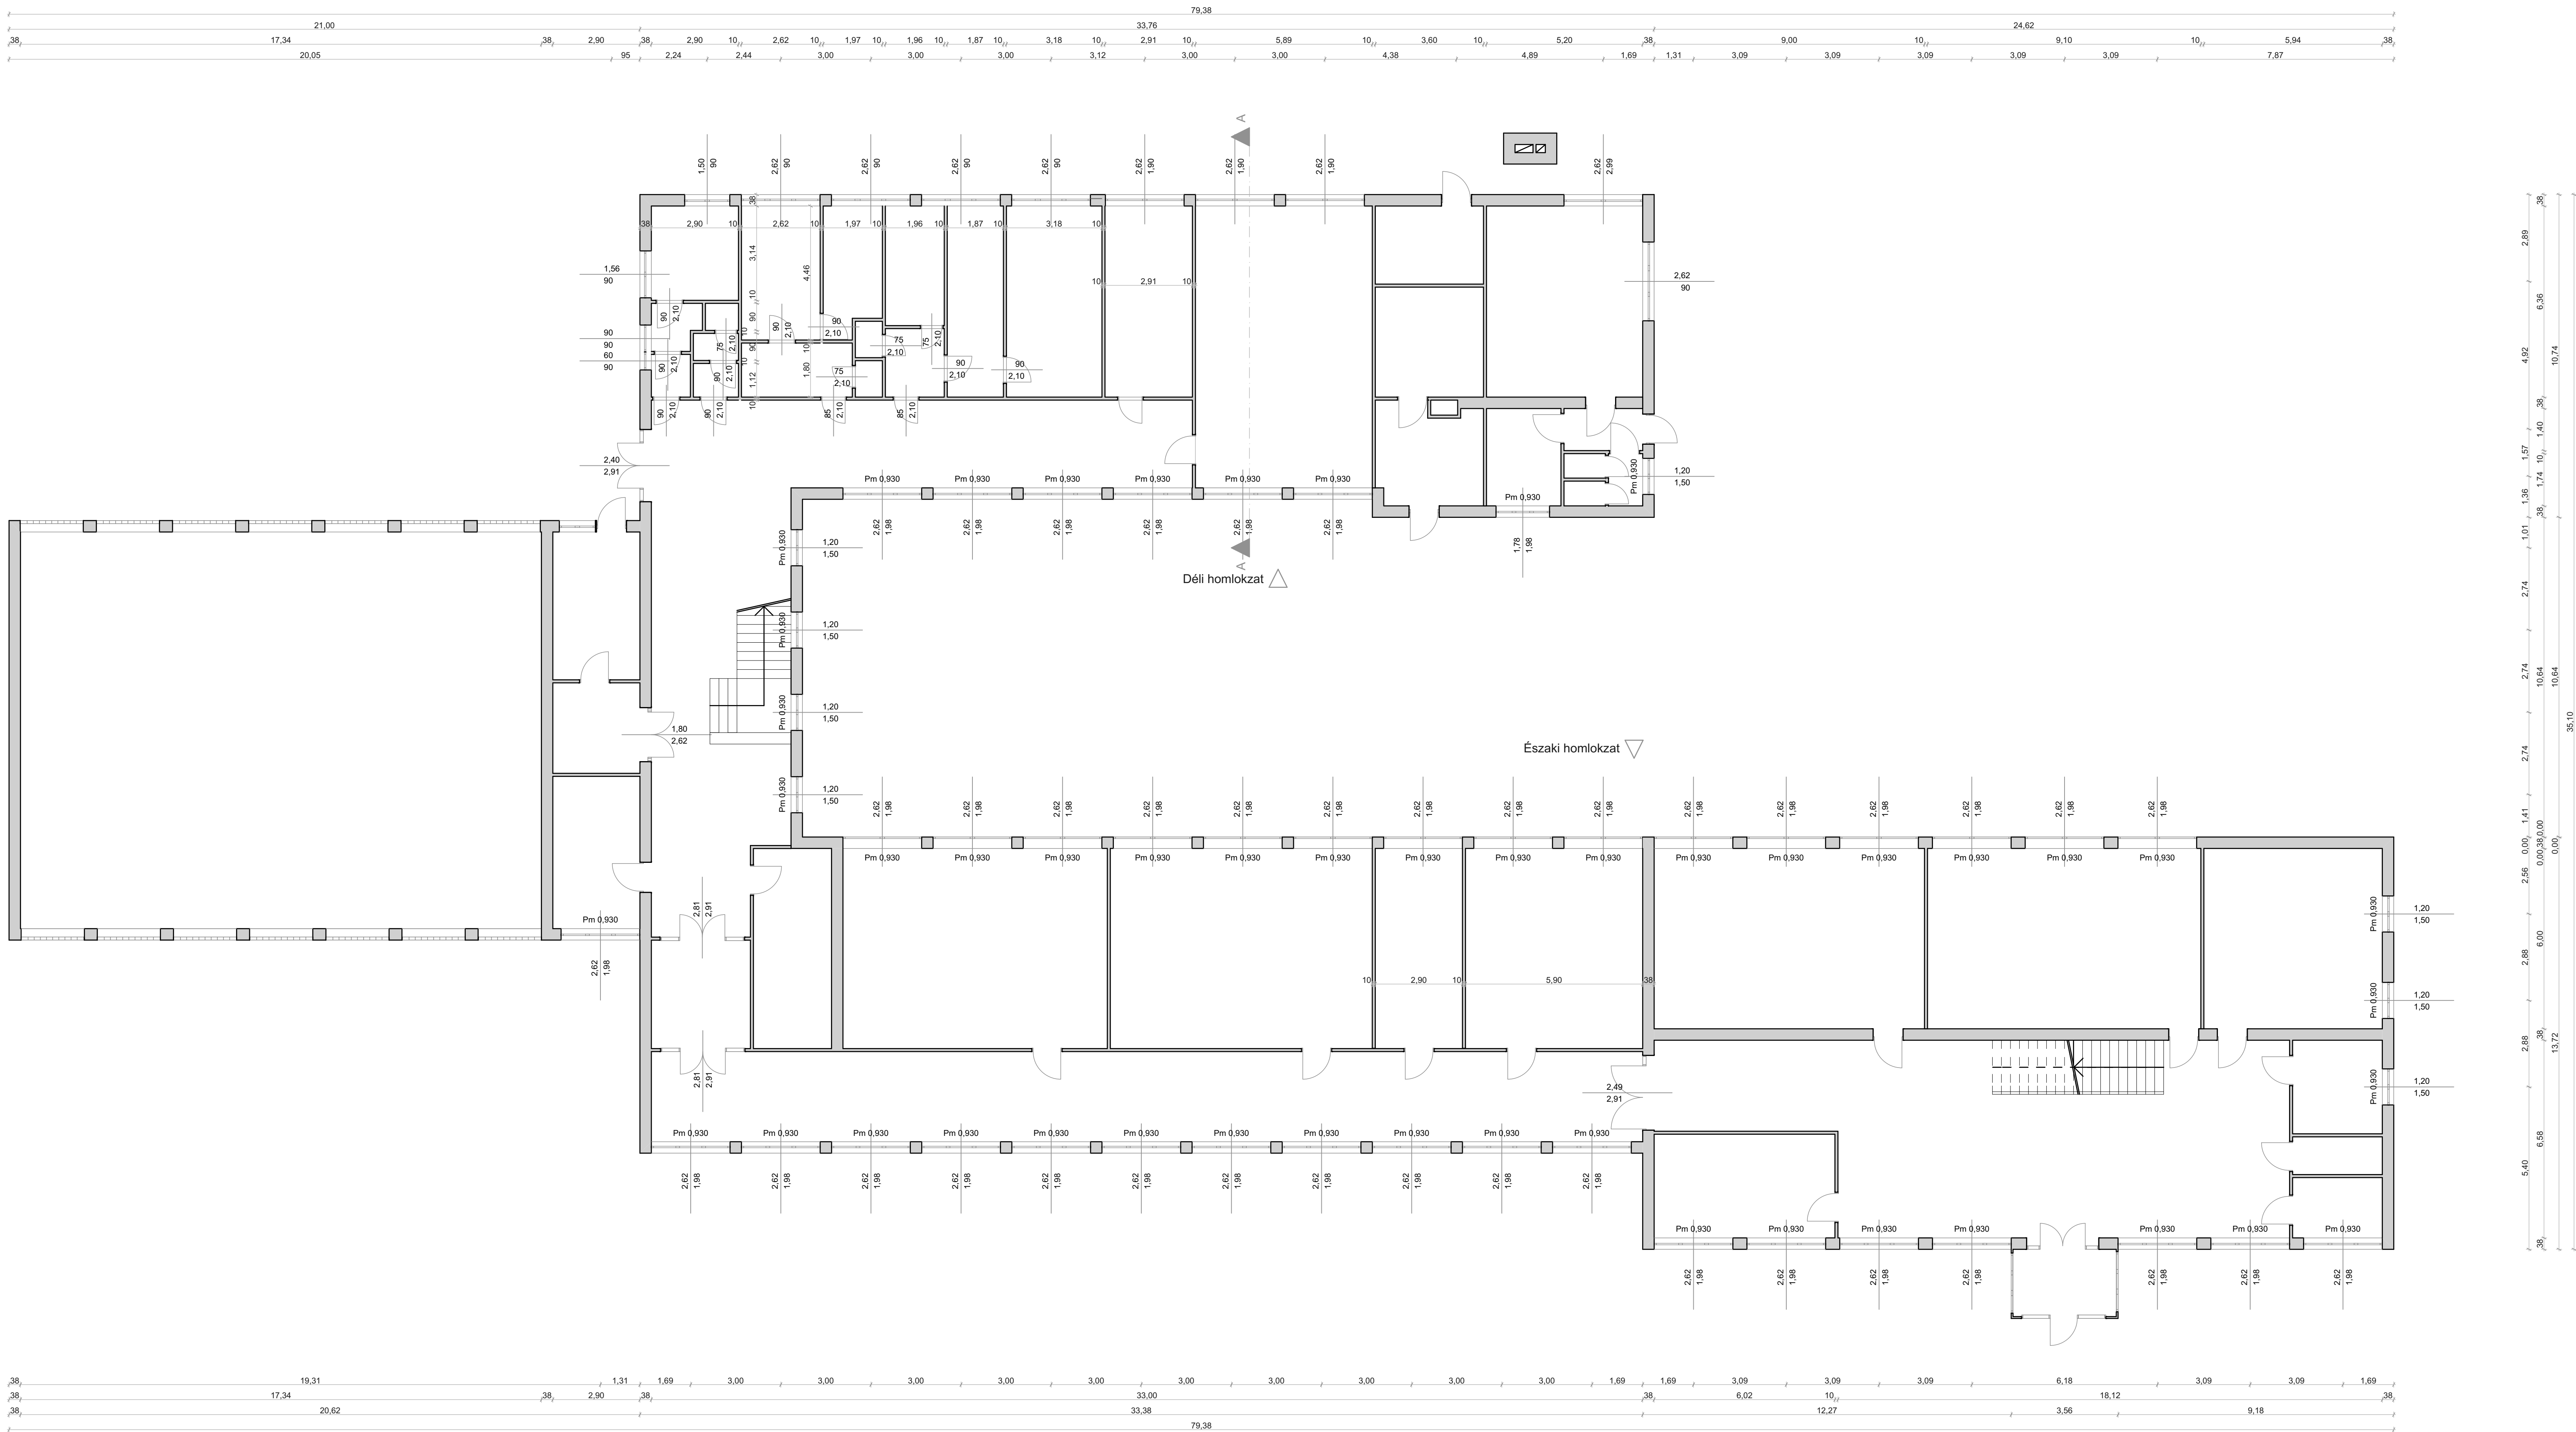


Földszinti alaprajz

M 1 : 100

Megvalósítási terv

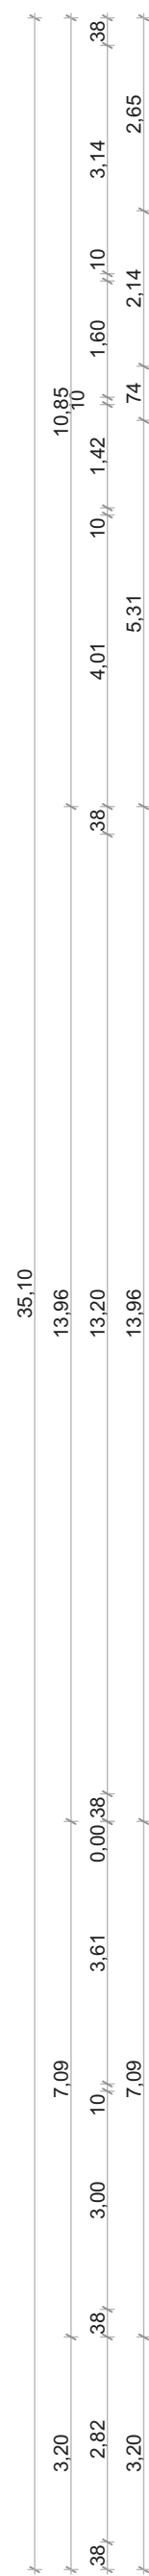

<i>Megnevezés:</i>	
BSZC Veress Ferenc Szakköznevelési és Szakközépiskola felújításának megvalósítási tervdokumentációja	
<i>Érték:</i>	<i>Dátum:</i>
<b>Berettyóújfalui Szakképzési Centrum</b> 4100 Berettyóújfalui, Eötvös u. 1.	2018.03.
<i>Értéke helye:</i>	<i>Lépték:</i>
4220 Hajdúbószörmény, Enyingyi Török Bálint u. 5/a.	M 1:100
<i>Készítette:</i>	<i>Rajzszám:</i>
Földmérési alapsrajz	M - 1
<i>Tervező:</i>	
Tempusz Class Kft. 4200 Hajdúbószörmény, Rákóczi u. 63. fert. 1.	Tóth Sándor okl.sajátmérnök É: 09-0289