


Északi homlokzat  
M 1 : 100  
Megvalósítási terv

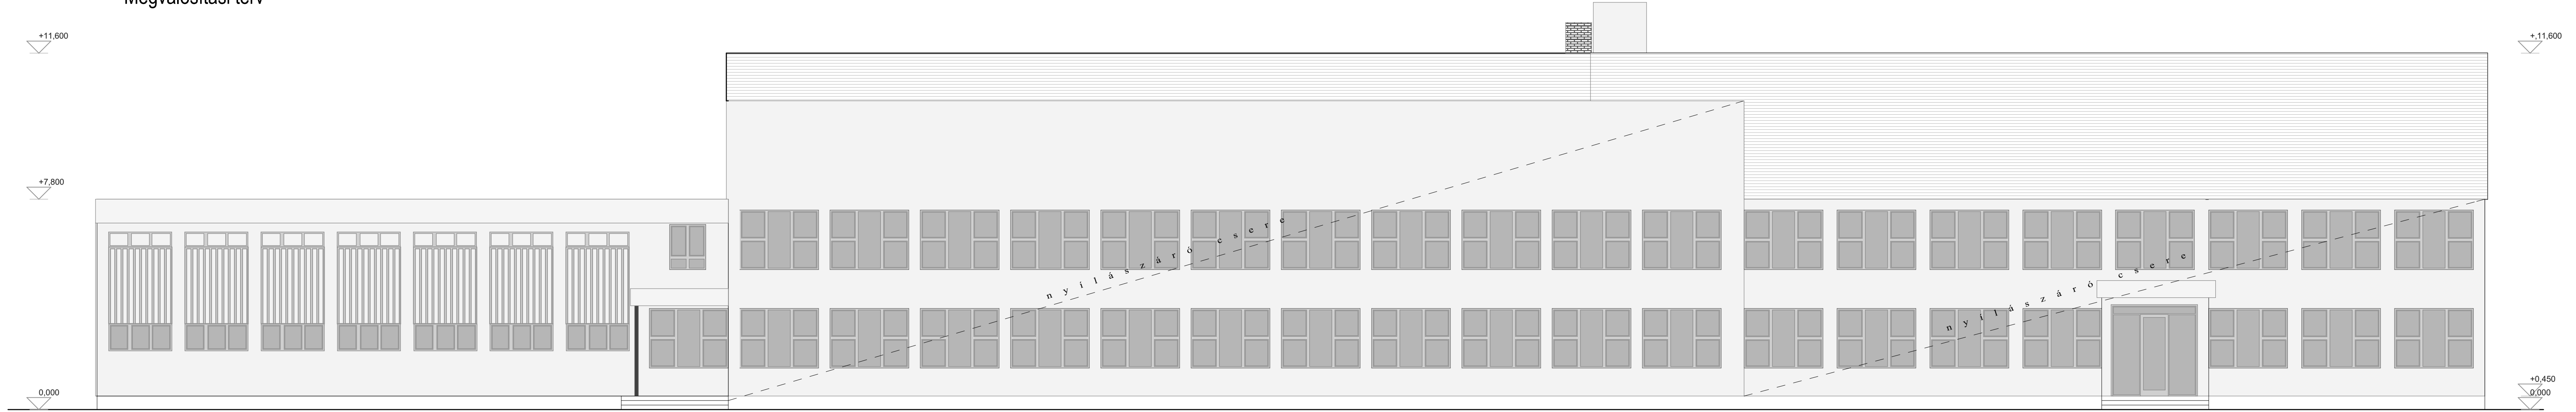

Déli homlokzat  
M 1 : 100  
Megvalósítási terv

