


II. Emeleti alaprajz

M 1 : 100

Megvalósítási terv

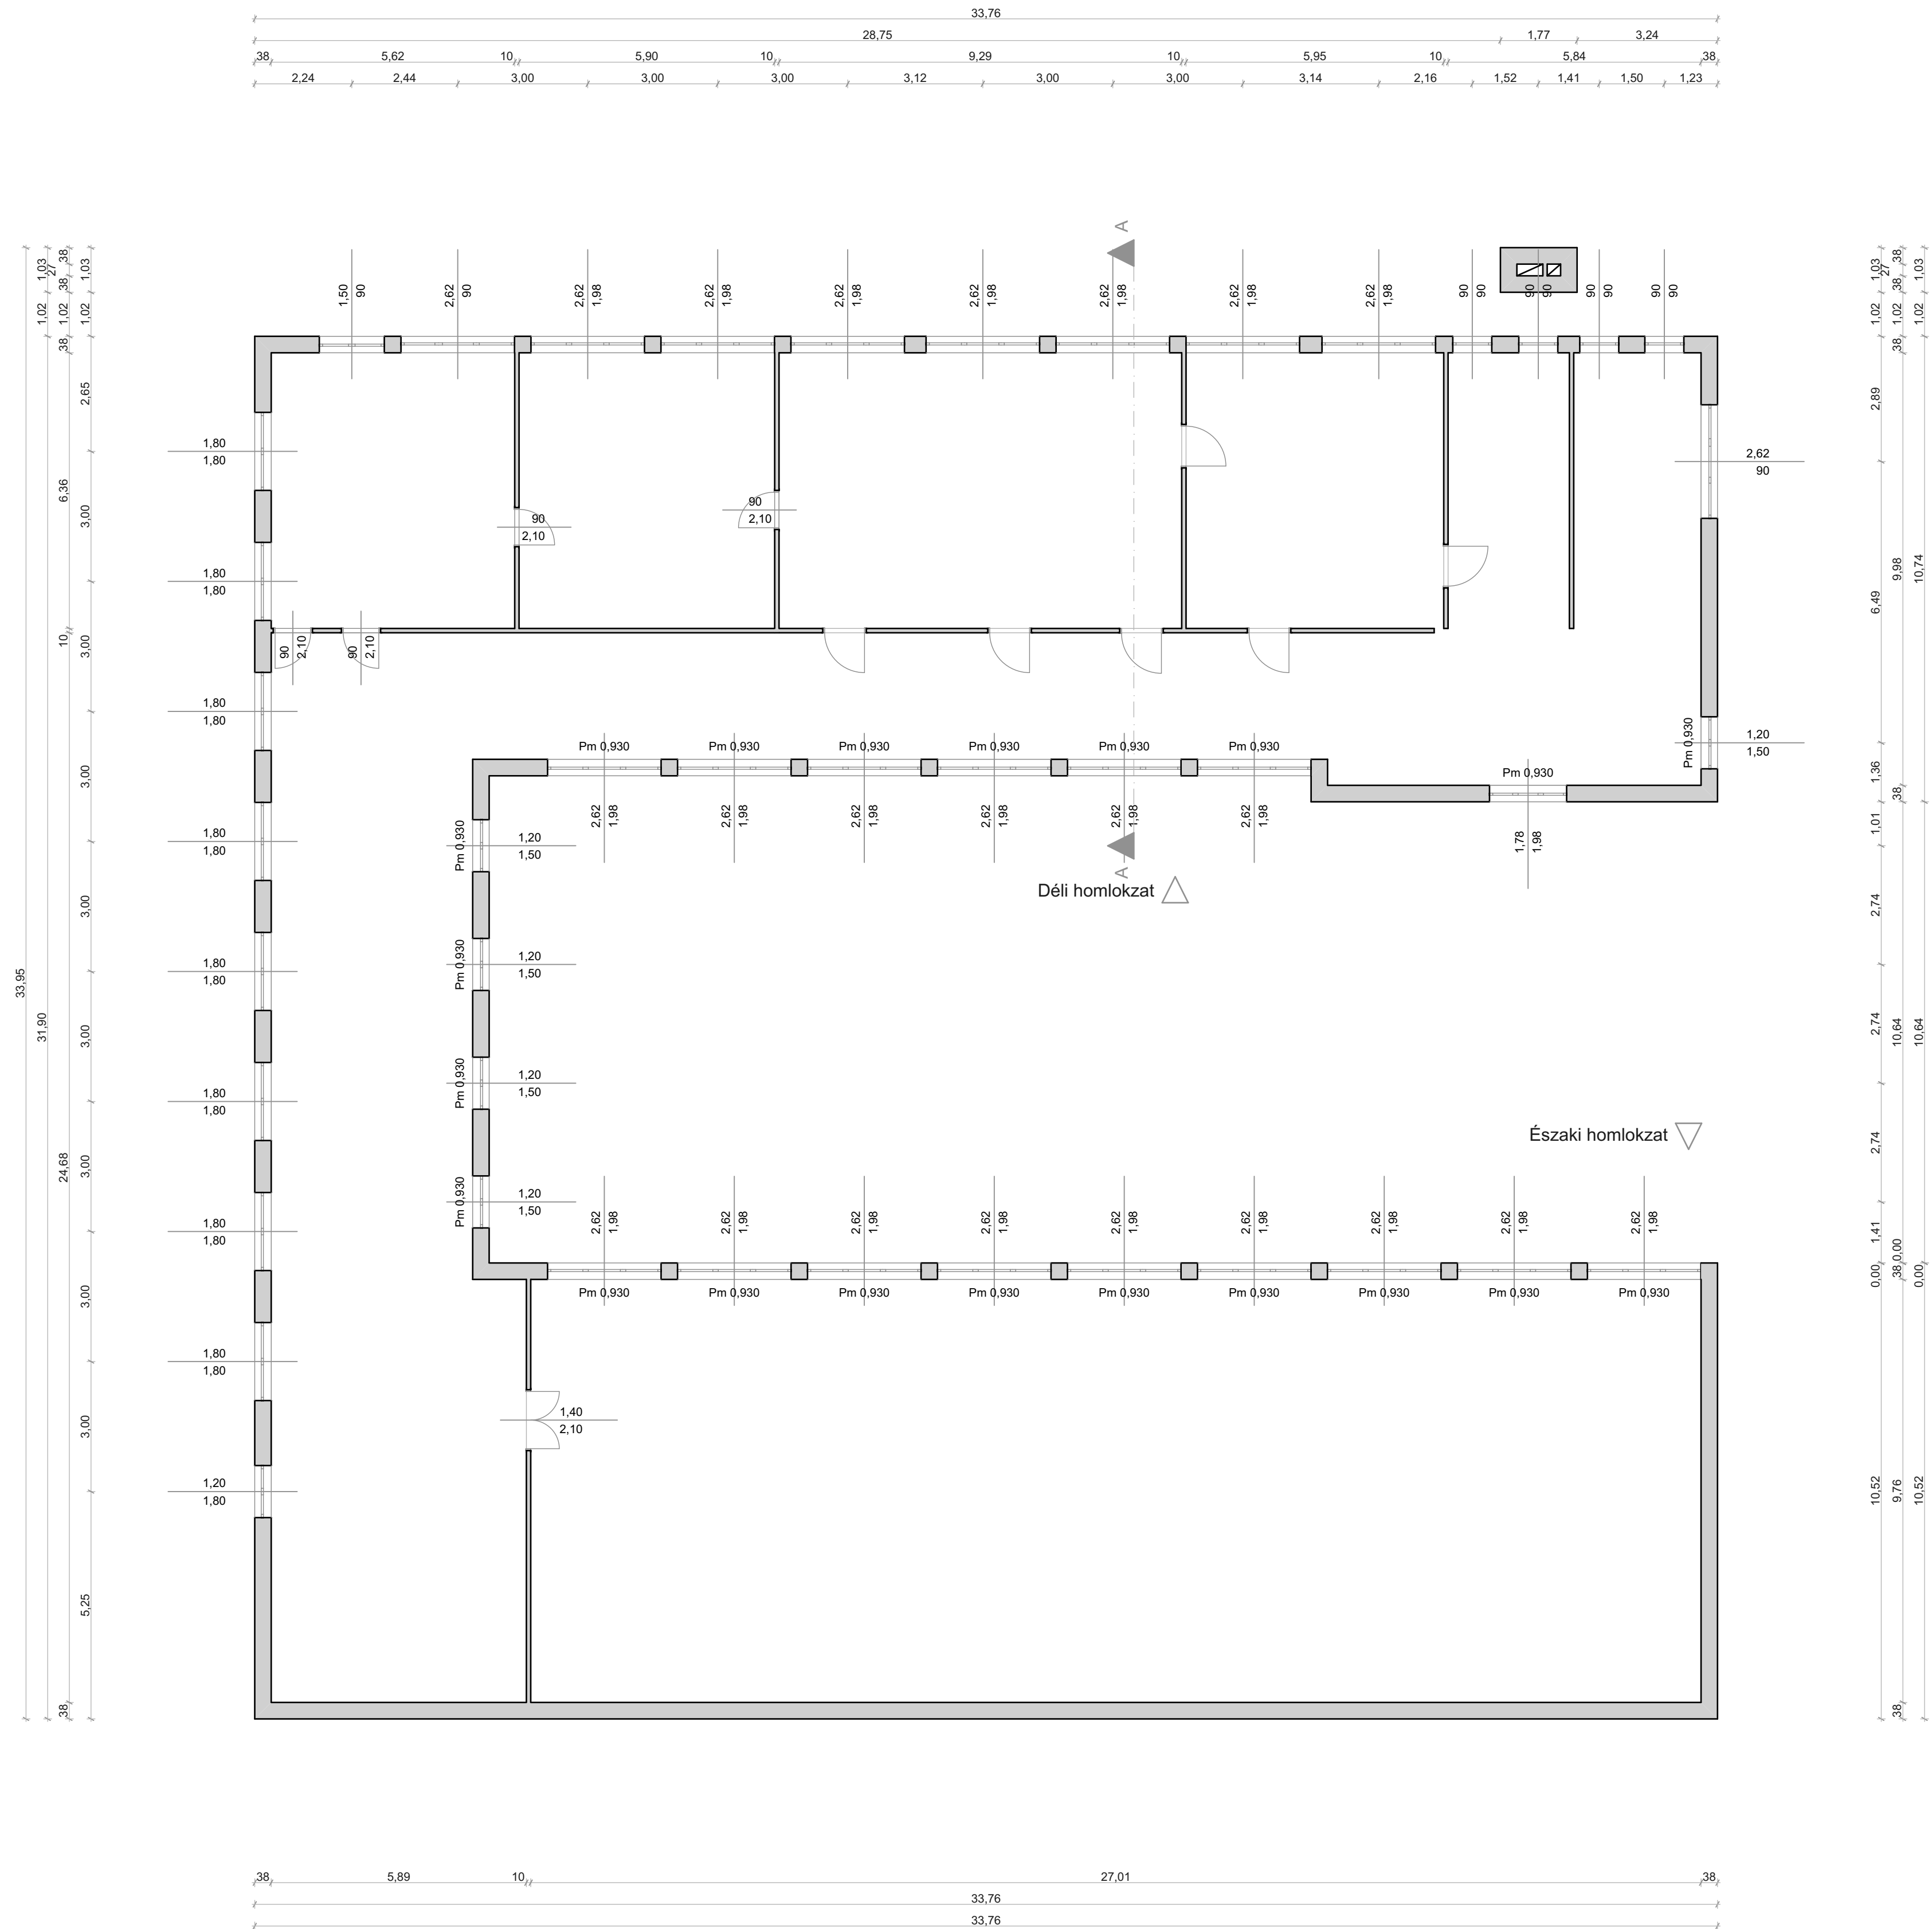

<i>Magnevezés:</i>	
BSZC Veress Ferenc Szakköznevelési és Szakközépiskolája felújításának megvalósítási tervdokumentációja	
<i>Étettől:</i>	<i>Dátum:</i>
Berettyóújfalu Szakképzési Centrum 4100 Berettyóújfalu, Eötvös u. 1.	2018.03.
<i>Építési hely:</i>	<i>Lépték:</i>
4220 Hajdúobaszőlény, Enyingsi Török Bálint u. 5/a.	M 1:100
<i>Rajz megnevezése:</i>	<i>Rajzszám:</i>
II. emeleti alaprajz	M - 3
<i>Tervező:</i>	
Tempszus Kft. 4200 Hajdúobaszőlény, Rákóczi u. 63. fszt. 1.	Tóth Sándor old.Építészmérnök Ép-09-0289