


Földszinti alaprajz

M 1 : 100

Felmérési terv

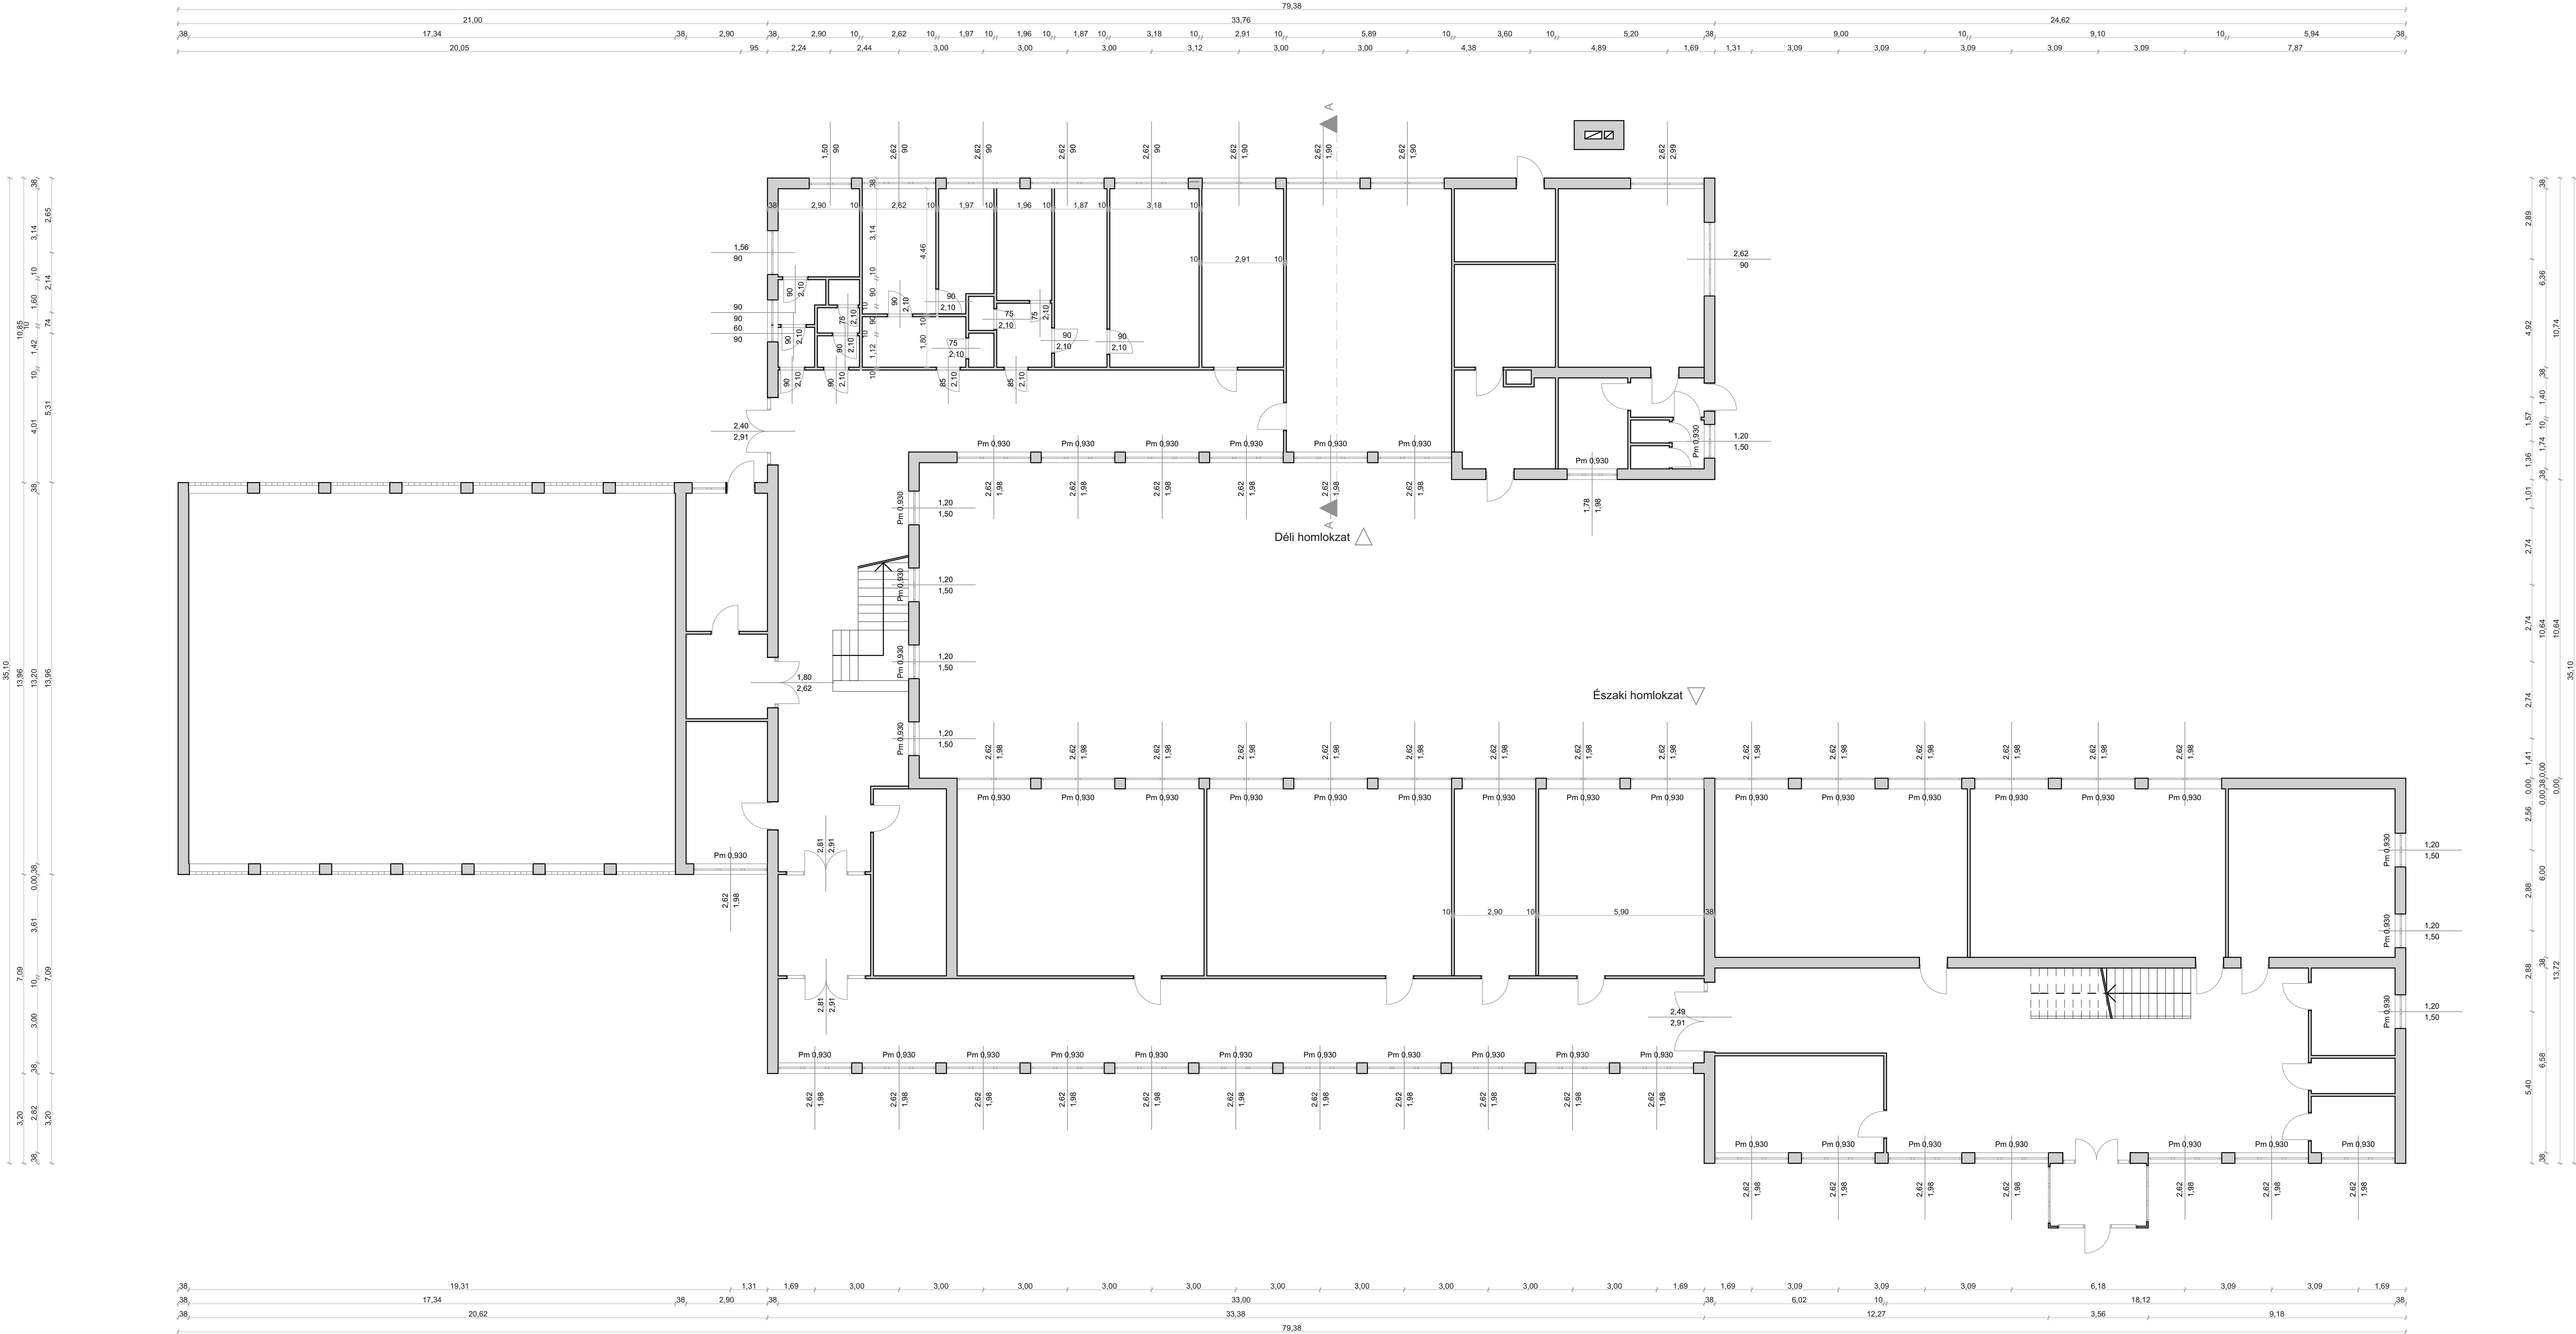

Megnevezés:	
BSZC Veres Ferenc Szakgimnáziuma és Szakközépiskolája	
felújításának felmérési tervdokumentációja	
Értető:	Dátum:
Bertényi János	2018.03.
4100 Bertényi János u. 1.	
Építés helye:	Lépték:
4200 Hajdúszoboszló, Enyingi Török Balint u. 5/a.	M 1:100
Rajz megnevezése:	Rajzszám:
Földszinti alaprajz	F - 1
Tervező:	Ellátó:
Tempus Class Kft.	Tóth Sándor
4200 Hajdúszoboszló, Rakóczi u. 63. 601. 1.	okl. építészmérnök É 09-0289