
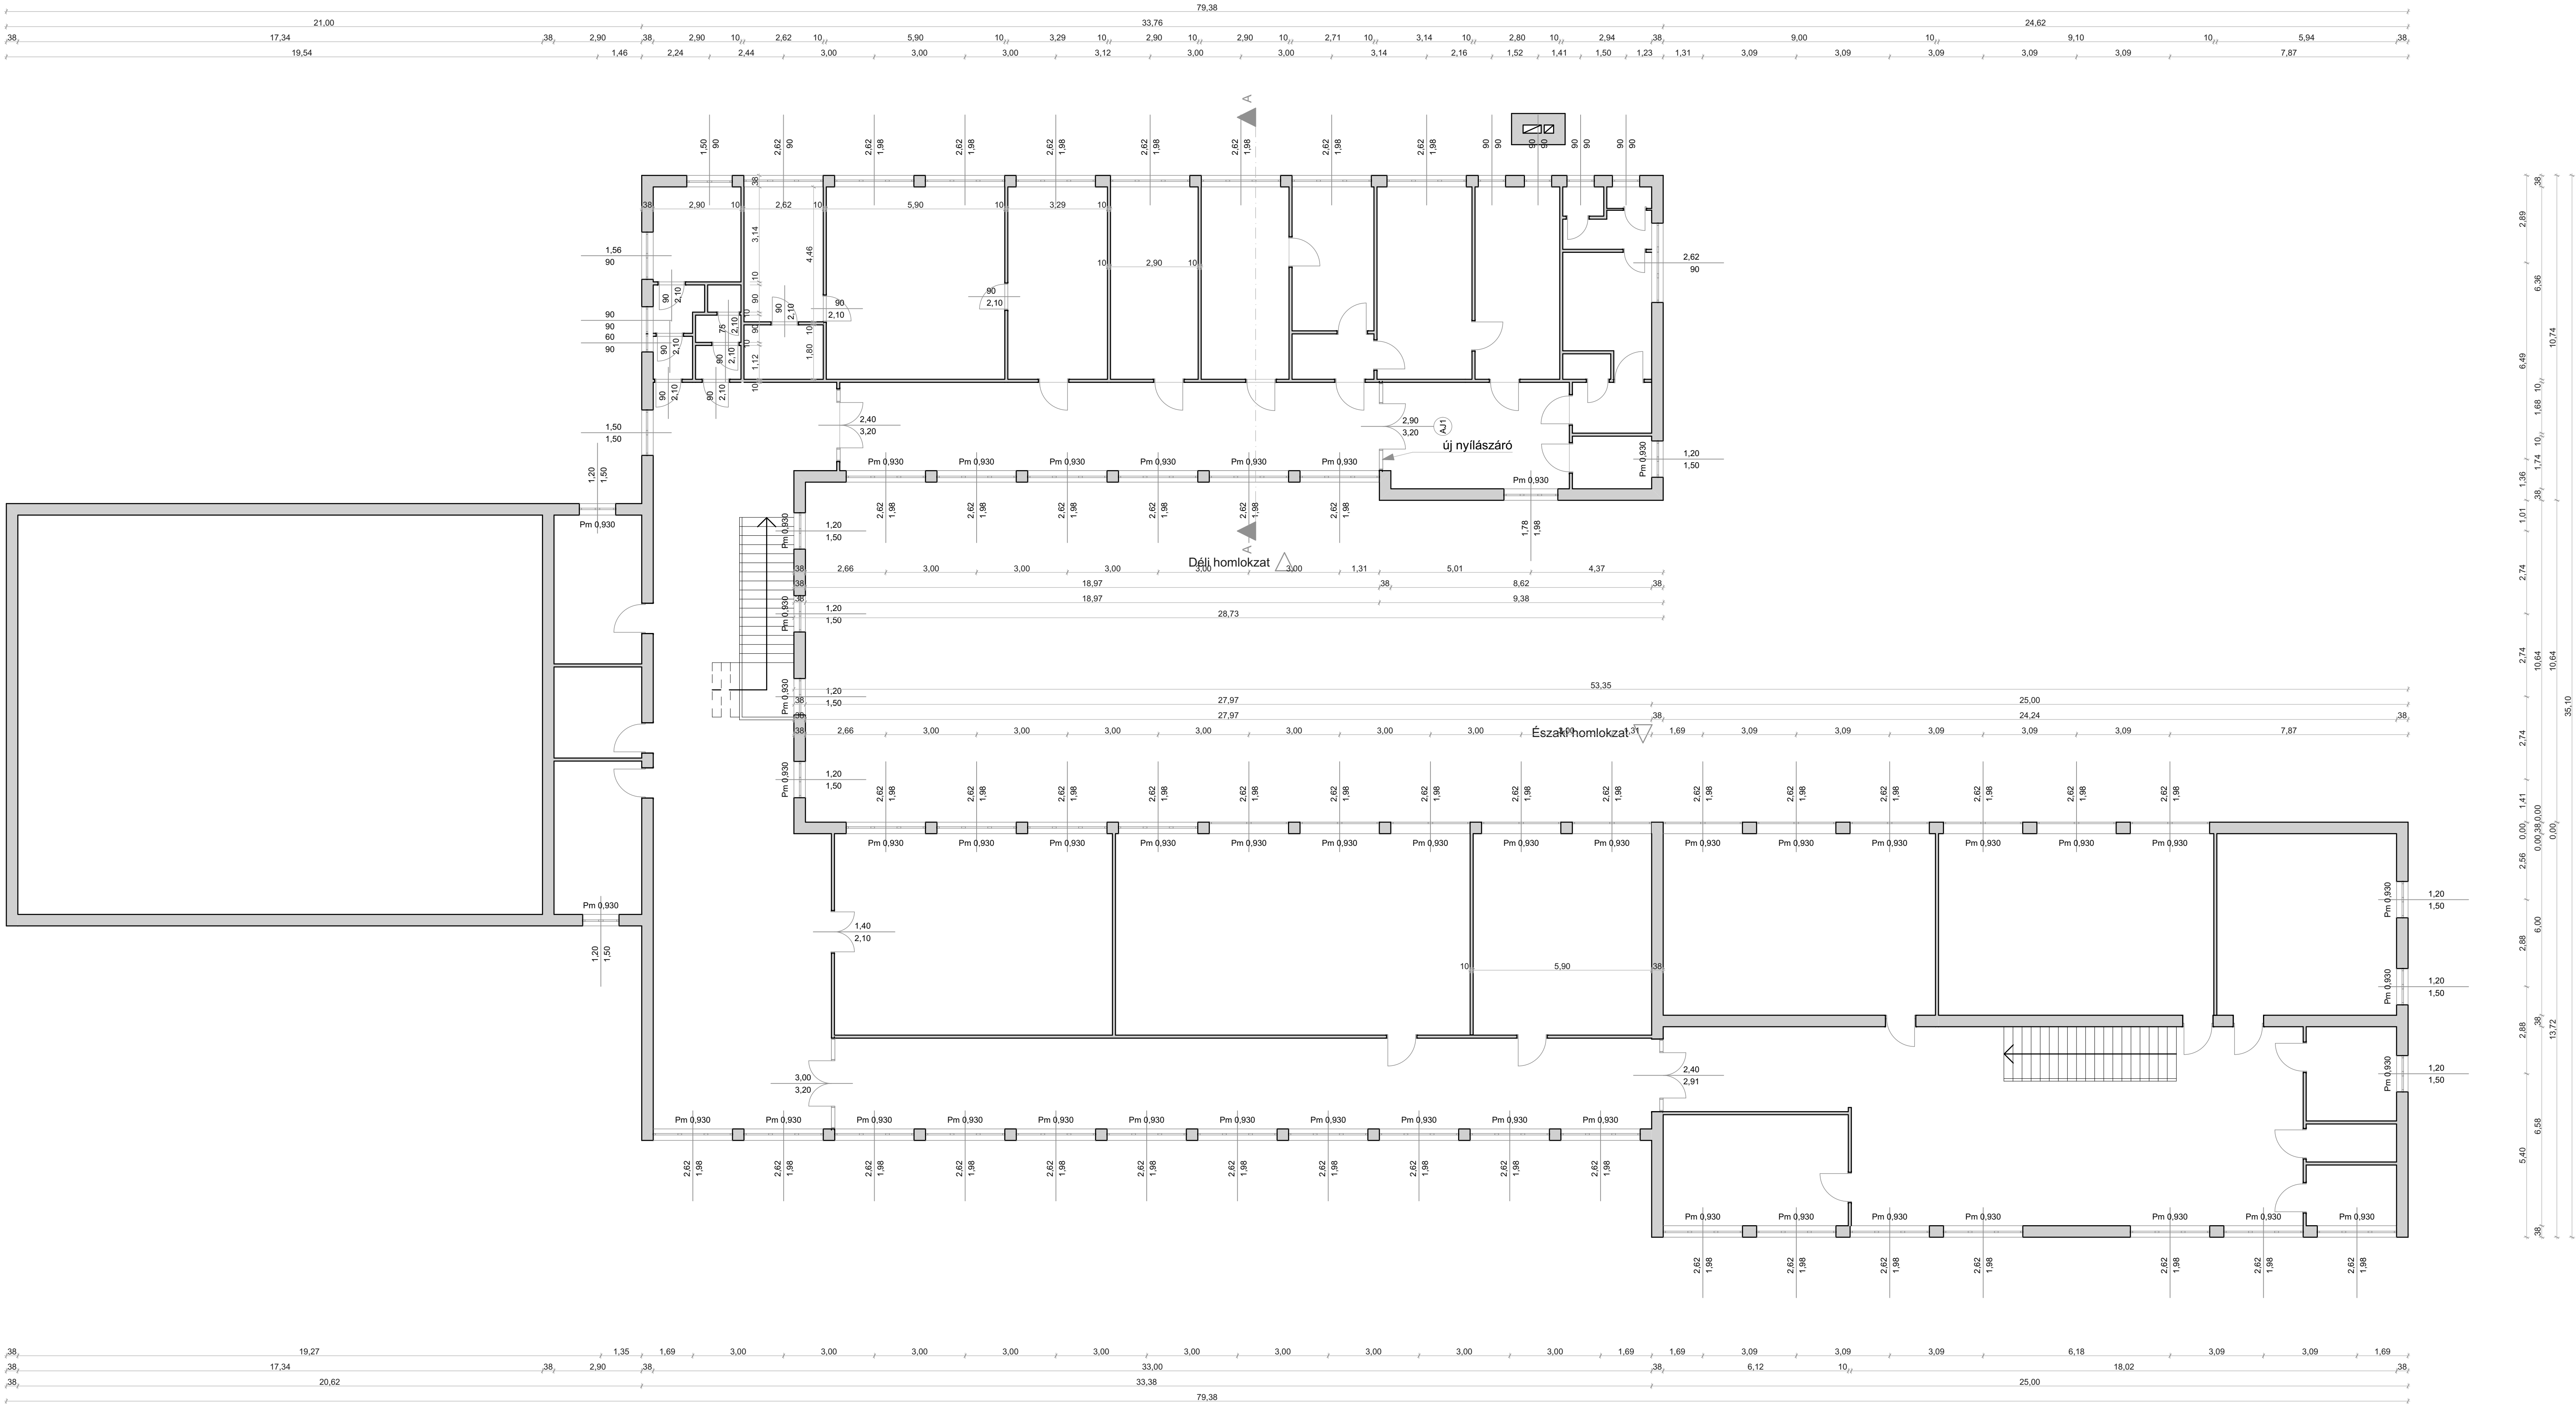


I. Emeleti alaprajz

M 1 : 100

Megvalósítási terv

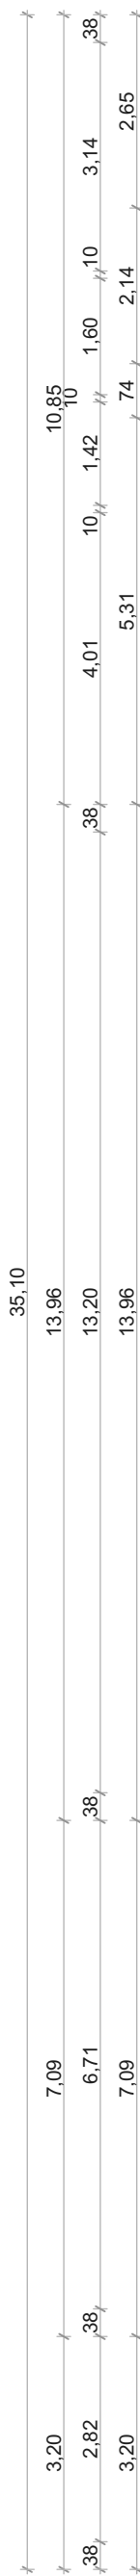

Megnevezés:	
BSZC Veres Ferenc Szakgimnáziuma és Szakközépiskolája	
felújításának megvalósítási tervdokumentációja	
Előzetes:	Dátum:
Berettyóújfalui Szakképzési Centrum	2018.03.
4100 Berettyóújfalva, Erdős u. 1.	
Építés helye:	Lépcső:
4220 Hajdúszoboszló, Enyingi Török Balint u. 5/a.	M 1:100
Rajz megnevezése:	Rajzszám:
I. emeleti alaprajz	M - 2
Tervező:	
Tempus Class Kft.	Tóth Sándor
4200 Hajdúszoboszló, Rakóczi u. 63. 6.sz. 1.	okl. építészmérnök É 09-0289